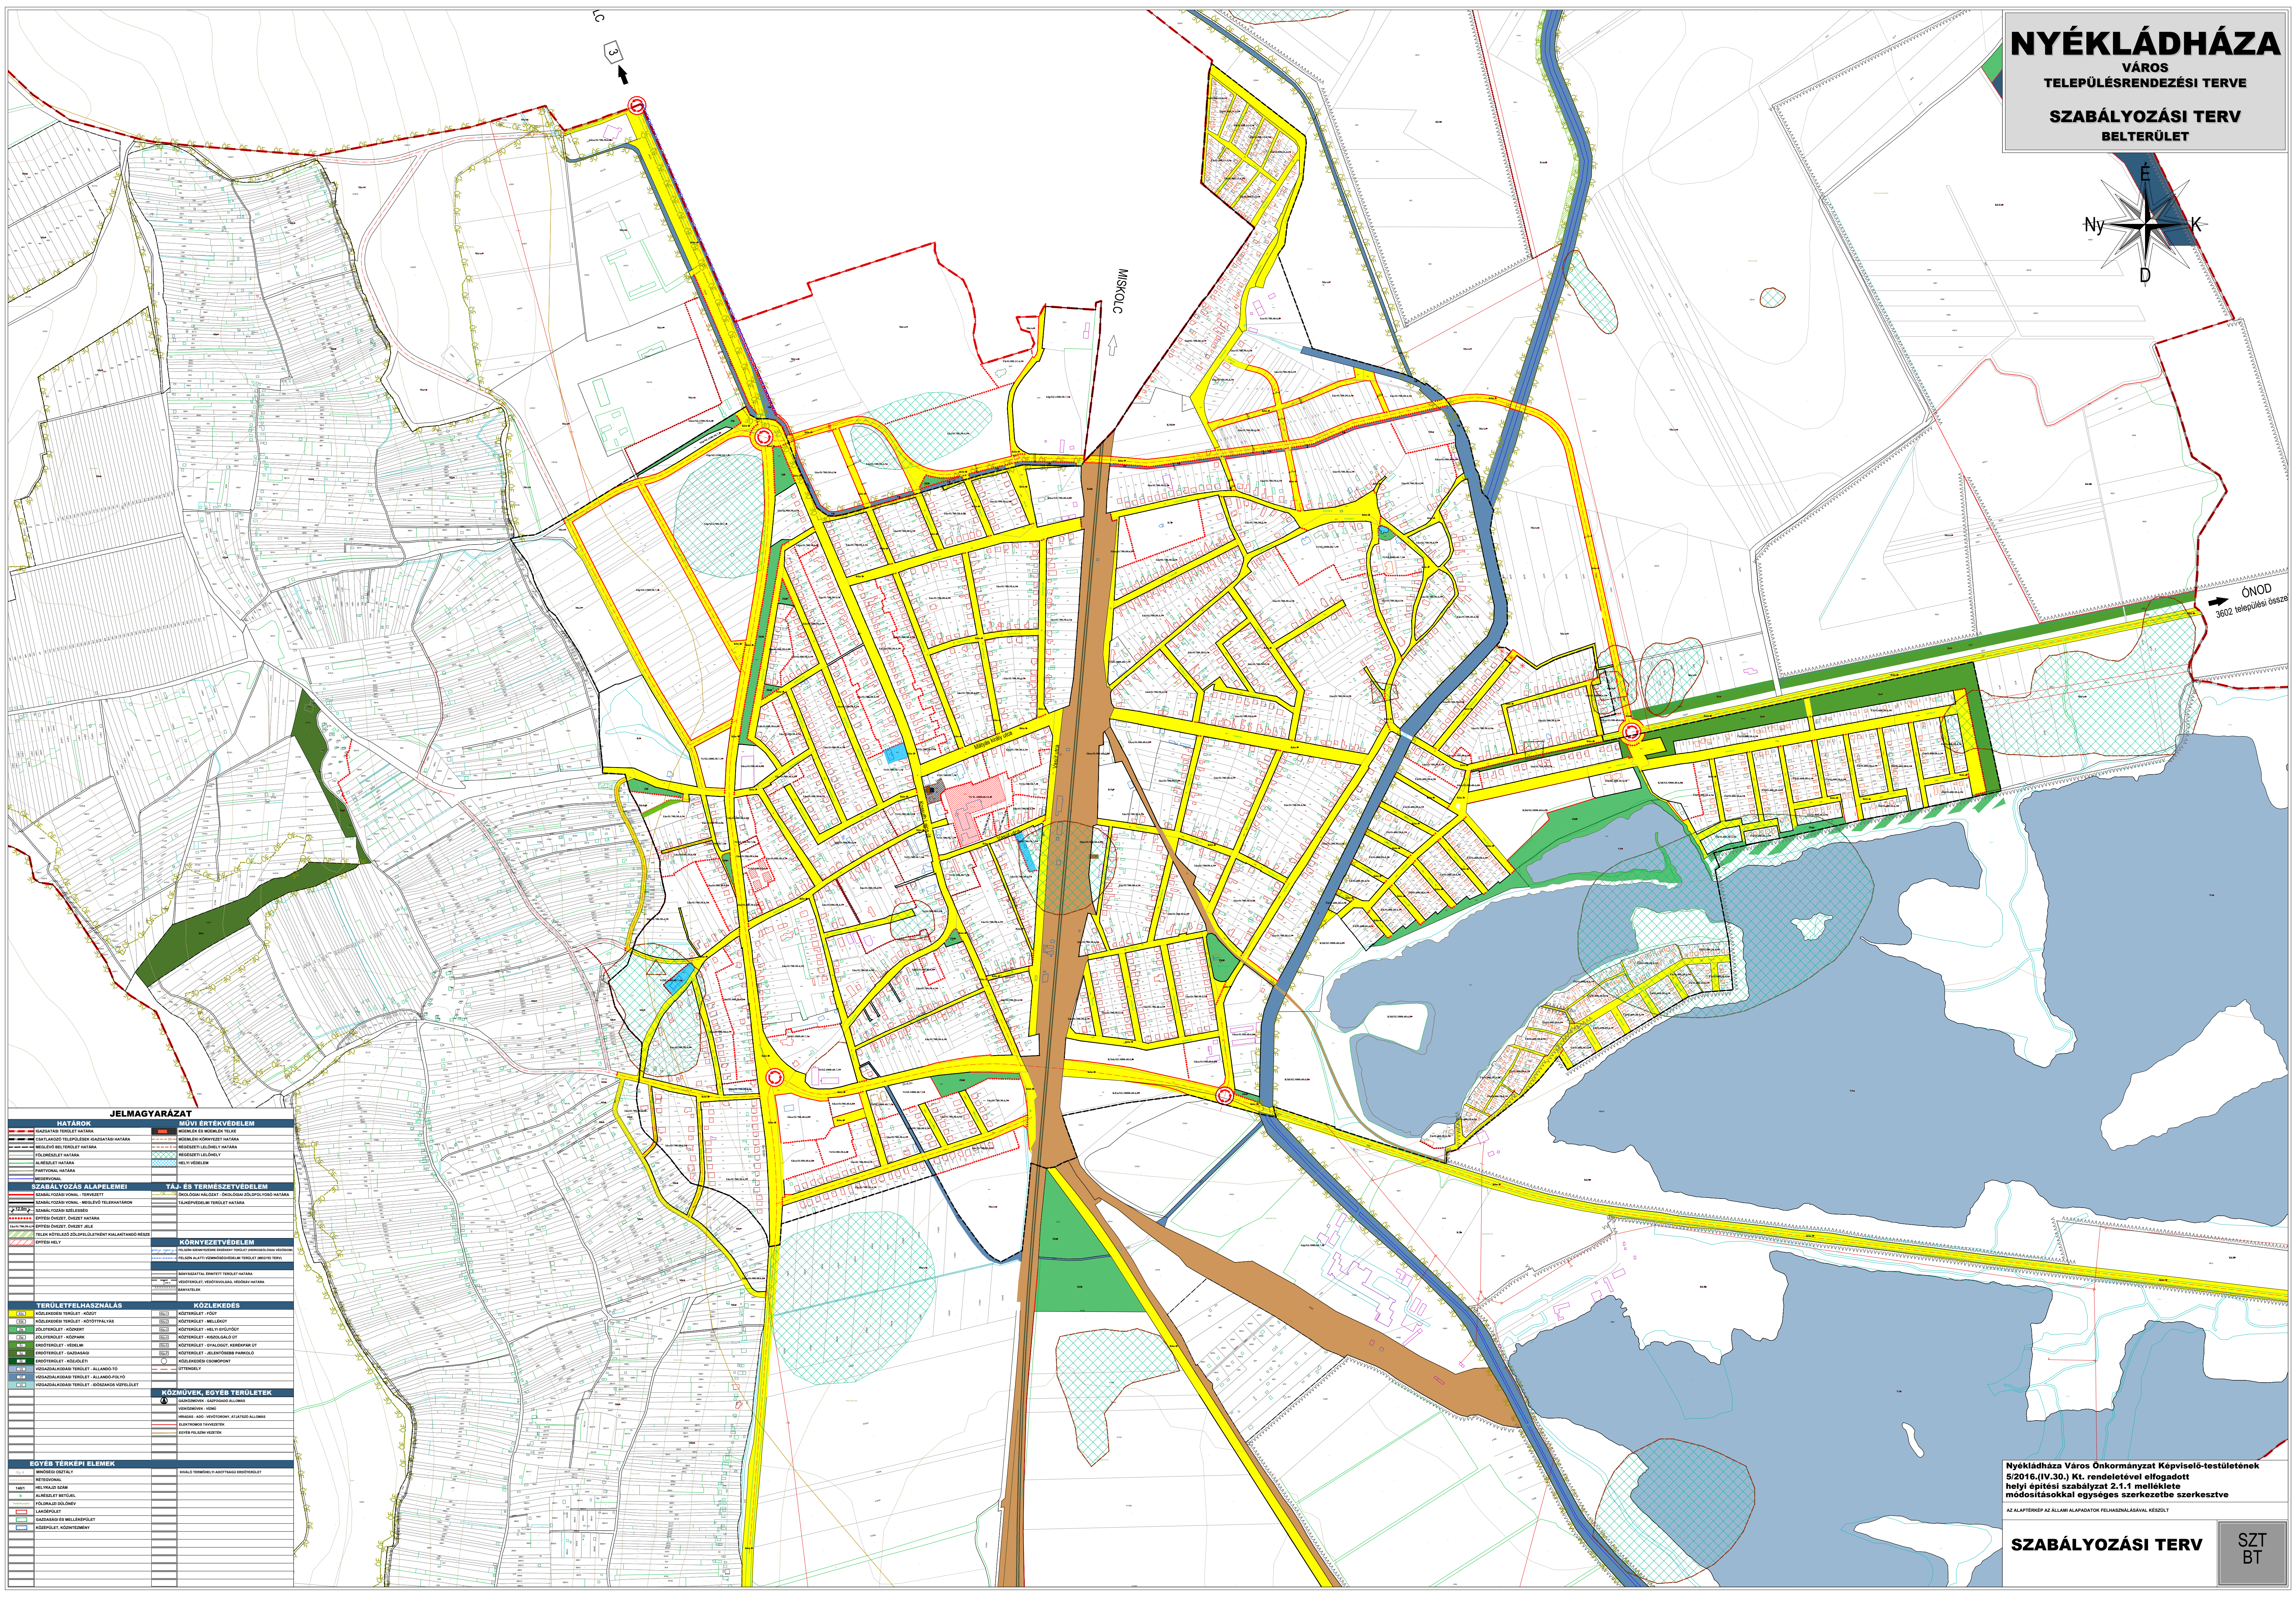
MISKOLC
ÓNOD
3602 települési összeke
É
Ny
K
D
JELMAGYARÁZAT
HATÁROK
IGAZGATÁSI TERÜLET HATÁRA
CSATLAKOZÓ TELEPÜLÉSEK IGAZGATÁSI HATÁRA
MEGLÉVŐ BELTERÜLET HATÁRA
FÖLDRÉSZLET HATÁRA
ALRÉSZLET HATÁRA
PARTVONAL HATÁRA
MEDERVONAL
MŰVI ÉRTÉKVÉDELEM
MŰEMLÉK ÉS MŰEMLÉK TELKE
MK
MŰEMLÉKI KÖRNYEZET HATÁRA
R
RÉGÉSZETI LELŐHELY HATÁRA
RÉGÉSZETI LELŐHELY
HELYI VÉDELEM
SZABÁLYOZÁS ALAPELEMEI
SZABÁLYOZÁSI VONAL - TERVEZETT
SZABÁLYOZÁSI VONAL - MEGLÉVŐ TELEKHATÁRON
12,0m
SZABÁLYOZÁSI SZÉLESSÉG
ÉPÍTÉSI ÖVEZET, ÖVEZET HATÁRA
Lke/O.700.30.4,5
ÉPÍTÉSI ÖVEZET, ÖVEZET JELE
TELEK KÖTELEZŐ ZÖLDFELÜLETKÉNT KIALAKÍTANDÓ RÉSZE
ÉPÍTÉSI HELY
TÁJ- ÉS TERMÉSZETVÉDELEM
ÖF
ÖKOLÓGIAI HÁLÓZAT - ÖKOLÓGIAI ZÖLDFOLYOSÓ HATÁRA
TÁJKÉPVÉDELMI TERÜLET HATÁRA
KÖRNYEZETVÉDELEM
FELSZÍNI SZENNYEZÉSRE ÉRZÉKENY TERÜLET (HIDROGEÓLÓGIAI VÉDŐIDOM)
V
FELSZÍN ALATTI VÍZMINŐSÉGVÉDELMI TERÜLET (MEGYEI TERV)
BÁNYÁSZATTAL ÉRINTETT TERÜLET HATÁRA
300 m
VÉDŐTERÜLET, VÉDŐTÁVOLSÁG, VÉDŐSÁV HATÁRA
BÁNYATELEK
TERÜLETFELHASZNÁLÁS
Köu
KÖZLEKEDÉSI TERÜLET - KÖZÚT
Kök
KÖZLEKEDÉSI TERÜLET - KÖTÖTTPÁLYÁS
Zkk
ZÖLDTERÜLET - KÖZKERT
Zkp
ZÖLDTERÜLET - KÖZPARK
Ev
ERDŐTERÜLET - VÉDELMI
Eg
ERDŐTERÜLET - GAZDASÁGI
Ek
ERDŐTERÜLET - KÖZJÓLÉTI
V/t
VÍZGAZDÁLKODÁSI TERÜLET - ÁLLANDÓ-TÓ
V/f
VÍZGAZDÁLKODÁSI TERÜLET - ÁLLANDÓ-FOLYÓ
V/i
VÍZGAZDÁLKODÁSI TERÜLET - IDŐSZAKOS VÍZFELÜLET
KÖZLEKEDÉS
Köu-1
KÖZTERÜLET - FŐÚT
Köu-2
KÖZTERÜLET - MELLÉKÚT
Köu-3
KÖZTERÜLET - HELYI GYŰJTŐÚT
Köu-4
KÖZTERÜLET - KISZOLGÁLÓ ÚT
Köu-5
KÖZTERÜLET - GYALOGÚT, KERÉKPÁR ÚT
Köu-P
KÖZTERÜLET - JELENTŐSEBB PARKOLÓ
KÖZLEKEDÉSI CSOMÓPONT
ÚTTENGELY
KÖZMŰVEK, EGYÉB TERÜLETEK
GÁZKÖZMŰVEK - GÁZFOGADÓ ÁLLOMÁS
VÍZIKÖZMŰVEK - VÍZMŰ
HÍRADÁS - ADÓ - VEVŐTORONY, ÁTJÁTSZÓ ÁLLOMÁS
ELEKTROMOS TÁVVEZETÉK
EGYÉB FELSZÍNI VEZETÉK
EGYÉB TÉRKÉPI ELEMEK
Gy 4
MINŐSÉGI OSZTÁLY
RÉTEGVONAL
140/1
HELYRAJZI SZÁM
b
ALRÉSZLET BETŰJEL
Fehérkunyhó
FÖLDRAJZI DŰLŐNÉV
LAKÓÉPÜLET
GAZDASÁGI ÉS MELLÉKÉPÜLET
KÖZÉPÜLET, KÖZINTÉZMÉNY
KIVÁLÓ TERMŐHELYI ADOTTSÁGÚ ERDŐTERÜLET

NYÉKLÁDHÁZA

VÁROS
TELEPÜLÉSRENDEZÉSI TERVE

SZABÁLYOZÁSI TERV

BELTERÜLET

Nyékládháza Város Önkormányzat Képviselő-testületének 5/2016.(IV.30.) Kt. rendeletével elfogadott helyi építési szabályzat 2.1.1 melléklete módosításokkal egységes szerkezetbe szerkesztve

AZ ALAPTÉRKÉP AZ ÁLLAMI ALAPADATOK FELHASZNÁLÁSÁVAL KÉSZÜLT

SZABÁLYOZÁSI TERV

SZT
BT